


ISI YALITIMLI BAHÇE TERASI

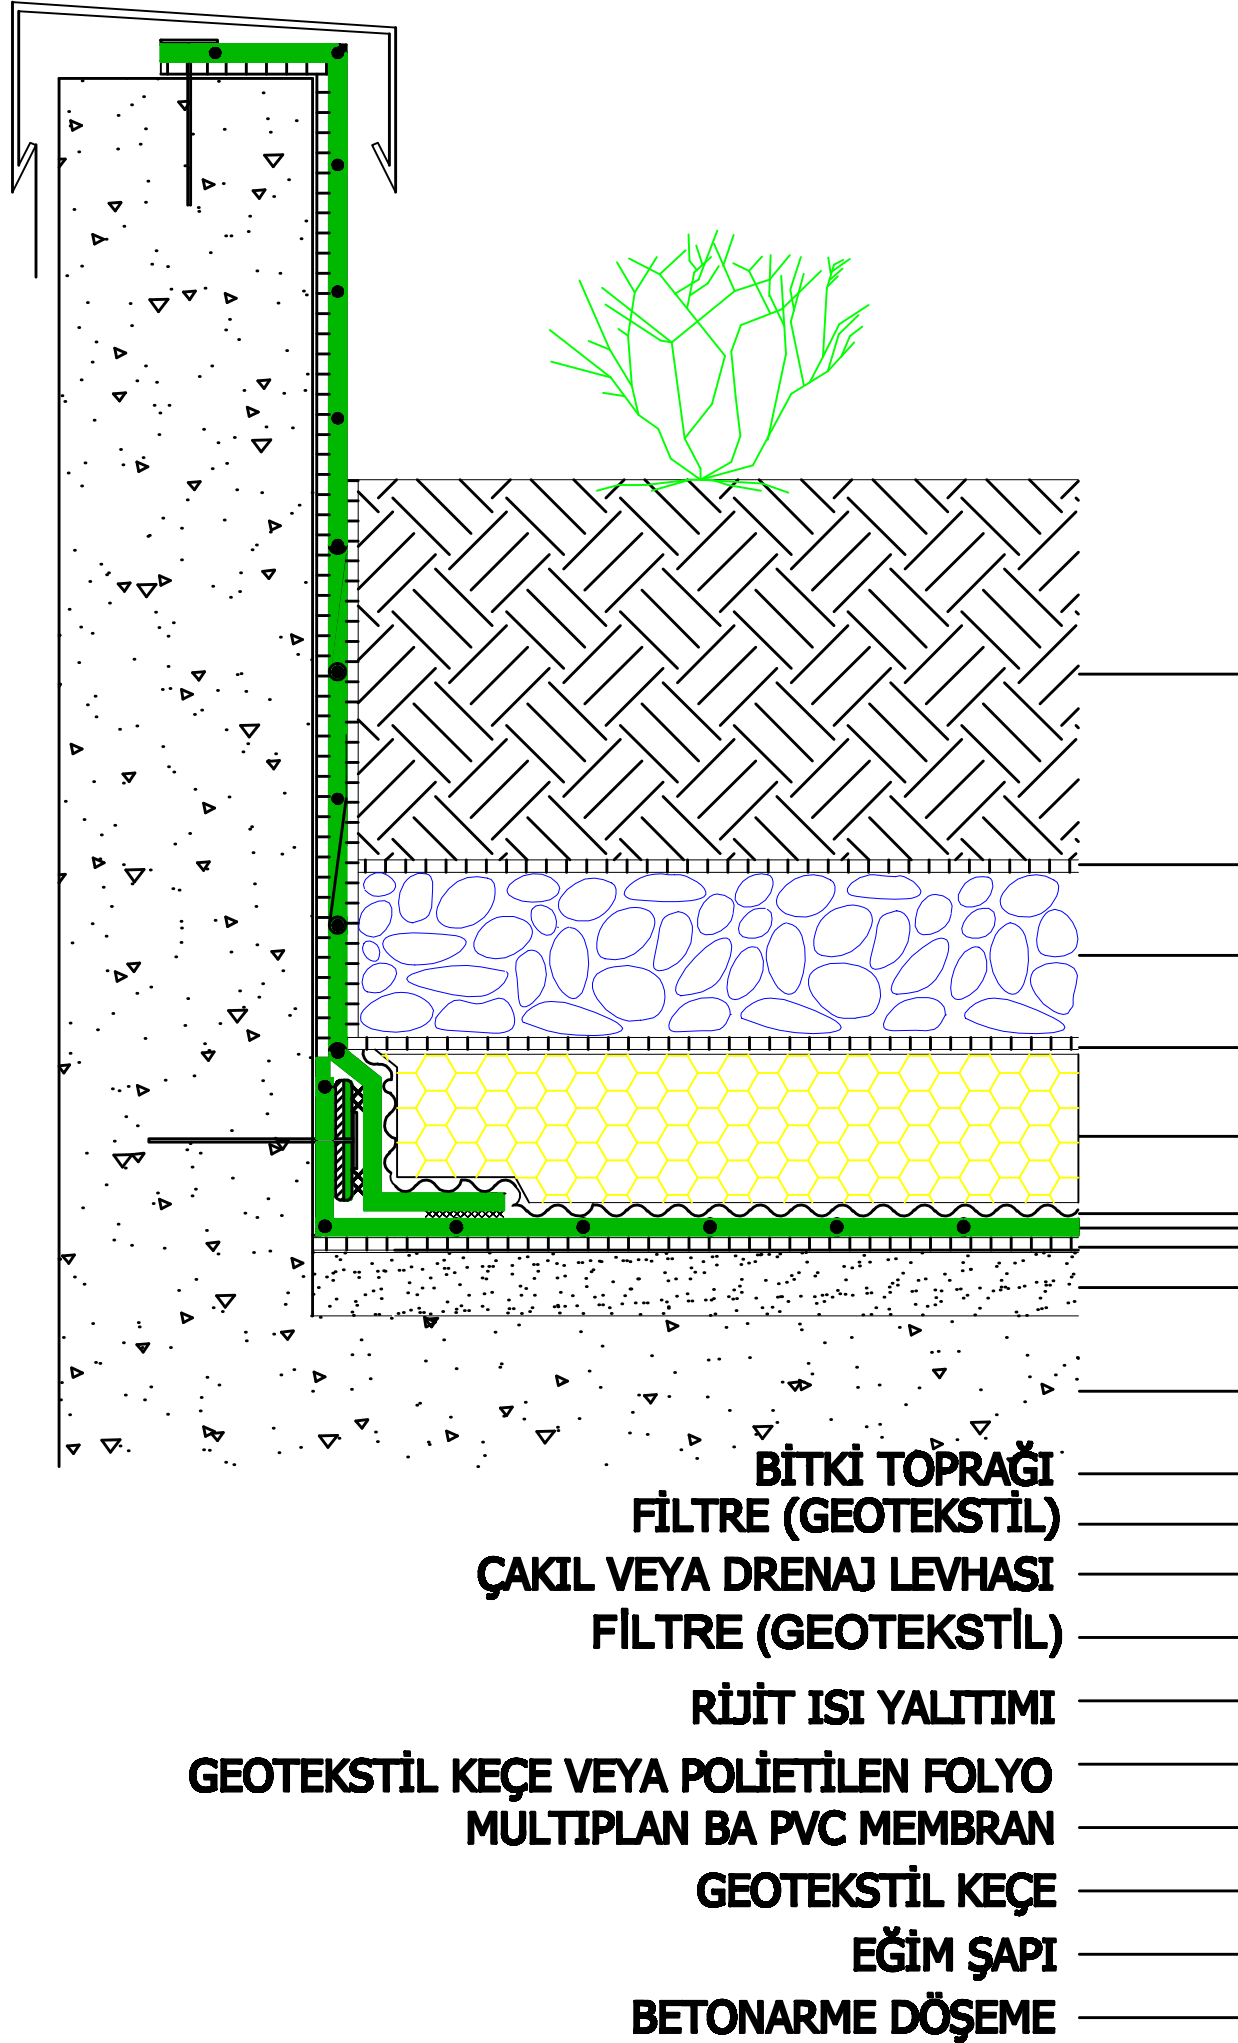

Not : Isı yalıtımı tercih edilmediğinde Rijit ısı yalıtımı ve üzerindeki GeoTekstil keçe kaldırılmalıdır.

Ölçeksizdir.