


## ISI YALITIMLI GEZİLEN TERAS ÇATI

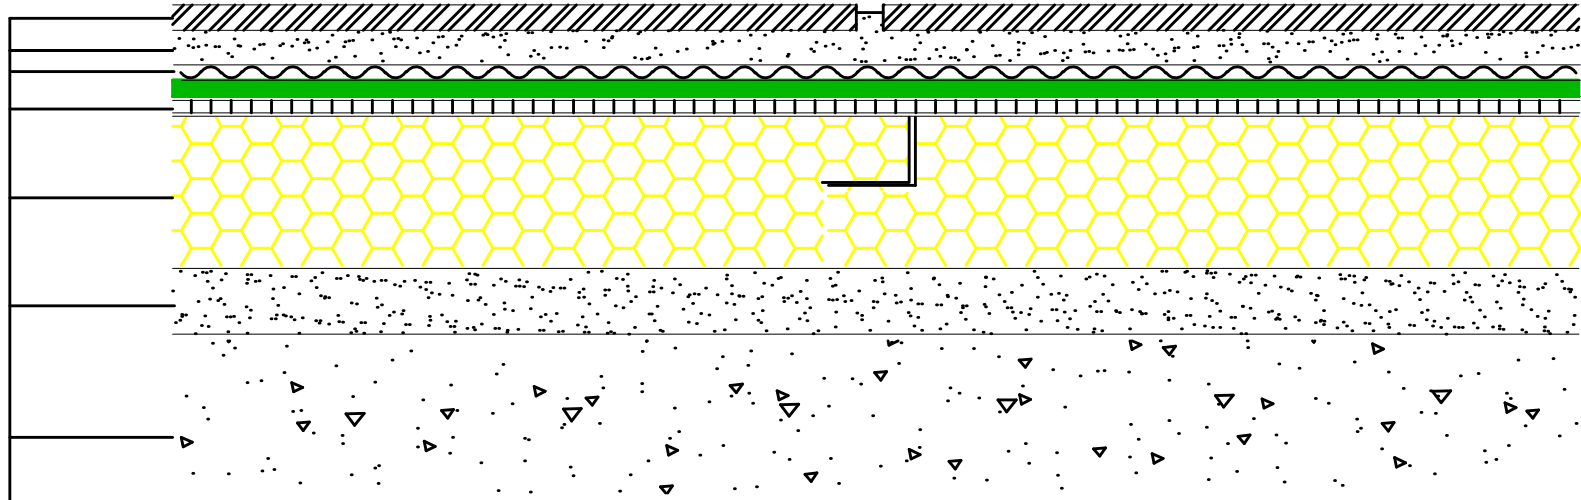

İSTEĞE BAĞLI SON KAT KAPLAMA

DÖŞEME HARCİ

GEO TEKSTİL KEÇE (POLİÜRETAN FOLYO)

MULTIPLAN BA PVC MEMBRAN

GEO TEKSTİL KEÇE

EĞİM BETONU

STATİK BETON

Not : Isı yalıtımı tercih edilmediğinde Rijit ısı yalıtımı ve üzerindeki Geo Tekstil keçe kaldırılmalıdır.

Ölçeksizdir.