


ISI YALITIMLI GEZİLMEYEN TERAS ÇATI

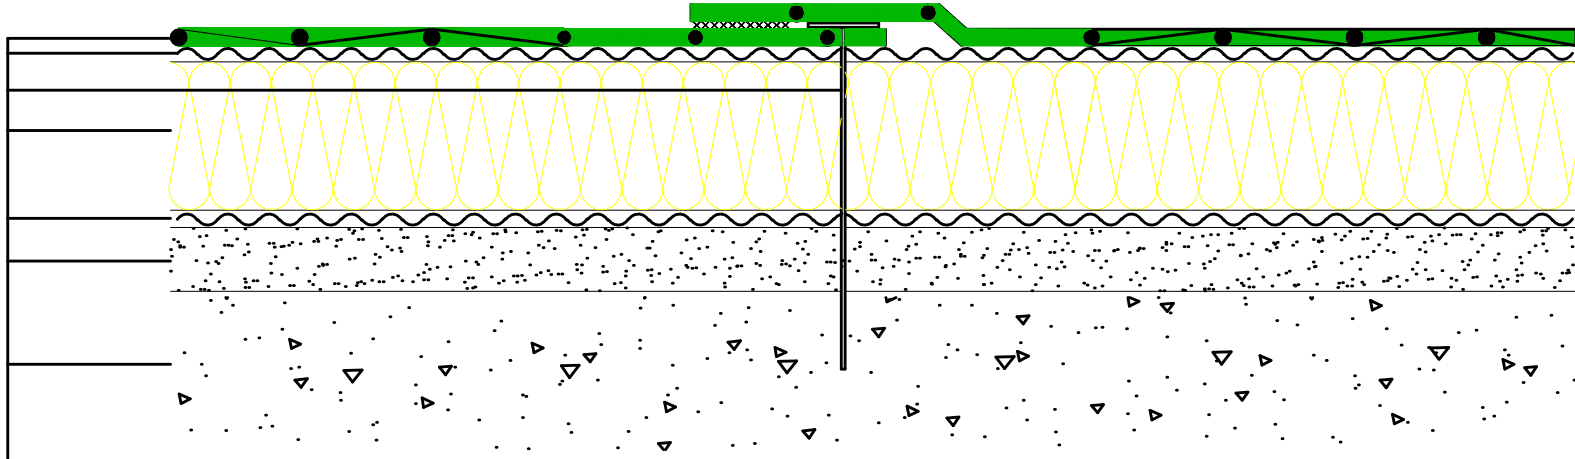

- MULTİPLAN FG PVC MEMBRAN
- TESPİT ELEMANI **
- RİJİT ISI YALITIM PLAKASI (TAŞYÜNÜ)
- GEOTEKSTİL KEÇE
- EĞİM ŞAPI
- BETONARME DÖŞEME

* TAŞYÜNÜ KULLANILMASI DURUMUNDA GEREKLİ DEĞİLDİR.

** KENDİNDEN YAPIŞKANLI PROTEX SK MEMBRAN
KULLANILMASI HALİNDE TESPİT ELEMANINA GEREK YOKTUR.

Not : Isı yalıtımı tercih edilmediğinde Rijit ısı yalıtımı ve üzerindeki Geo Tekstil keçe kaldırılmalıdır.

Ölçeksizdir.