


ISI YALITIMSIZ GEZİLEN TERAS ÇATI

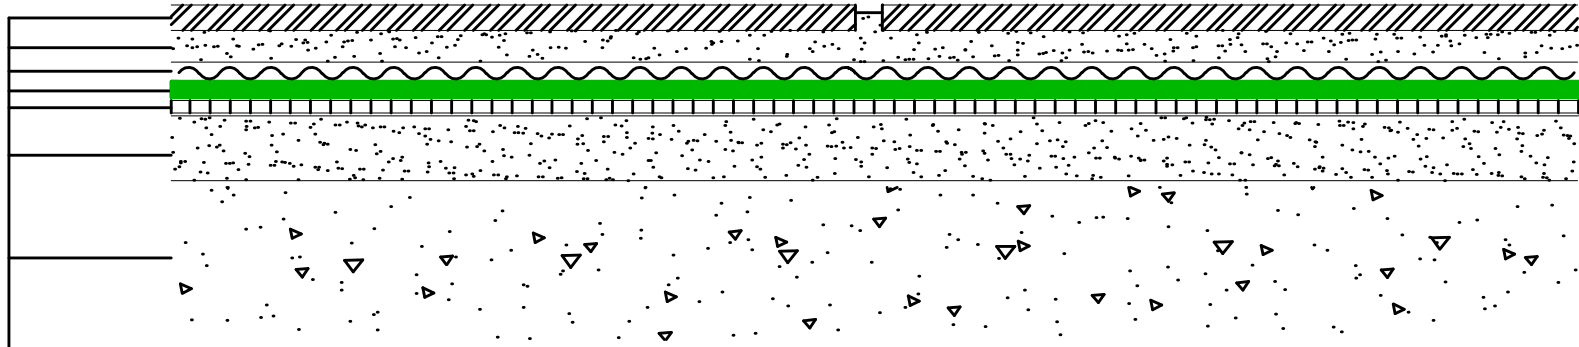

- DÖŞEME KAPLAMASI
- DÖŞEME HARC
- GEOTEKSTİL KEÇE
- MULTIPLAN BA PVC MEMBRAN
- GEOTEKSTİL KEÇE
- EĞİM ŞAPI
- BETONARME DÖŞEME