


HAFİF METAL ÇATI
PARAPET DETAYI

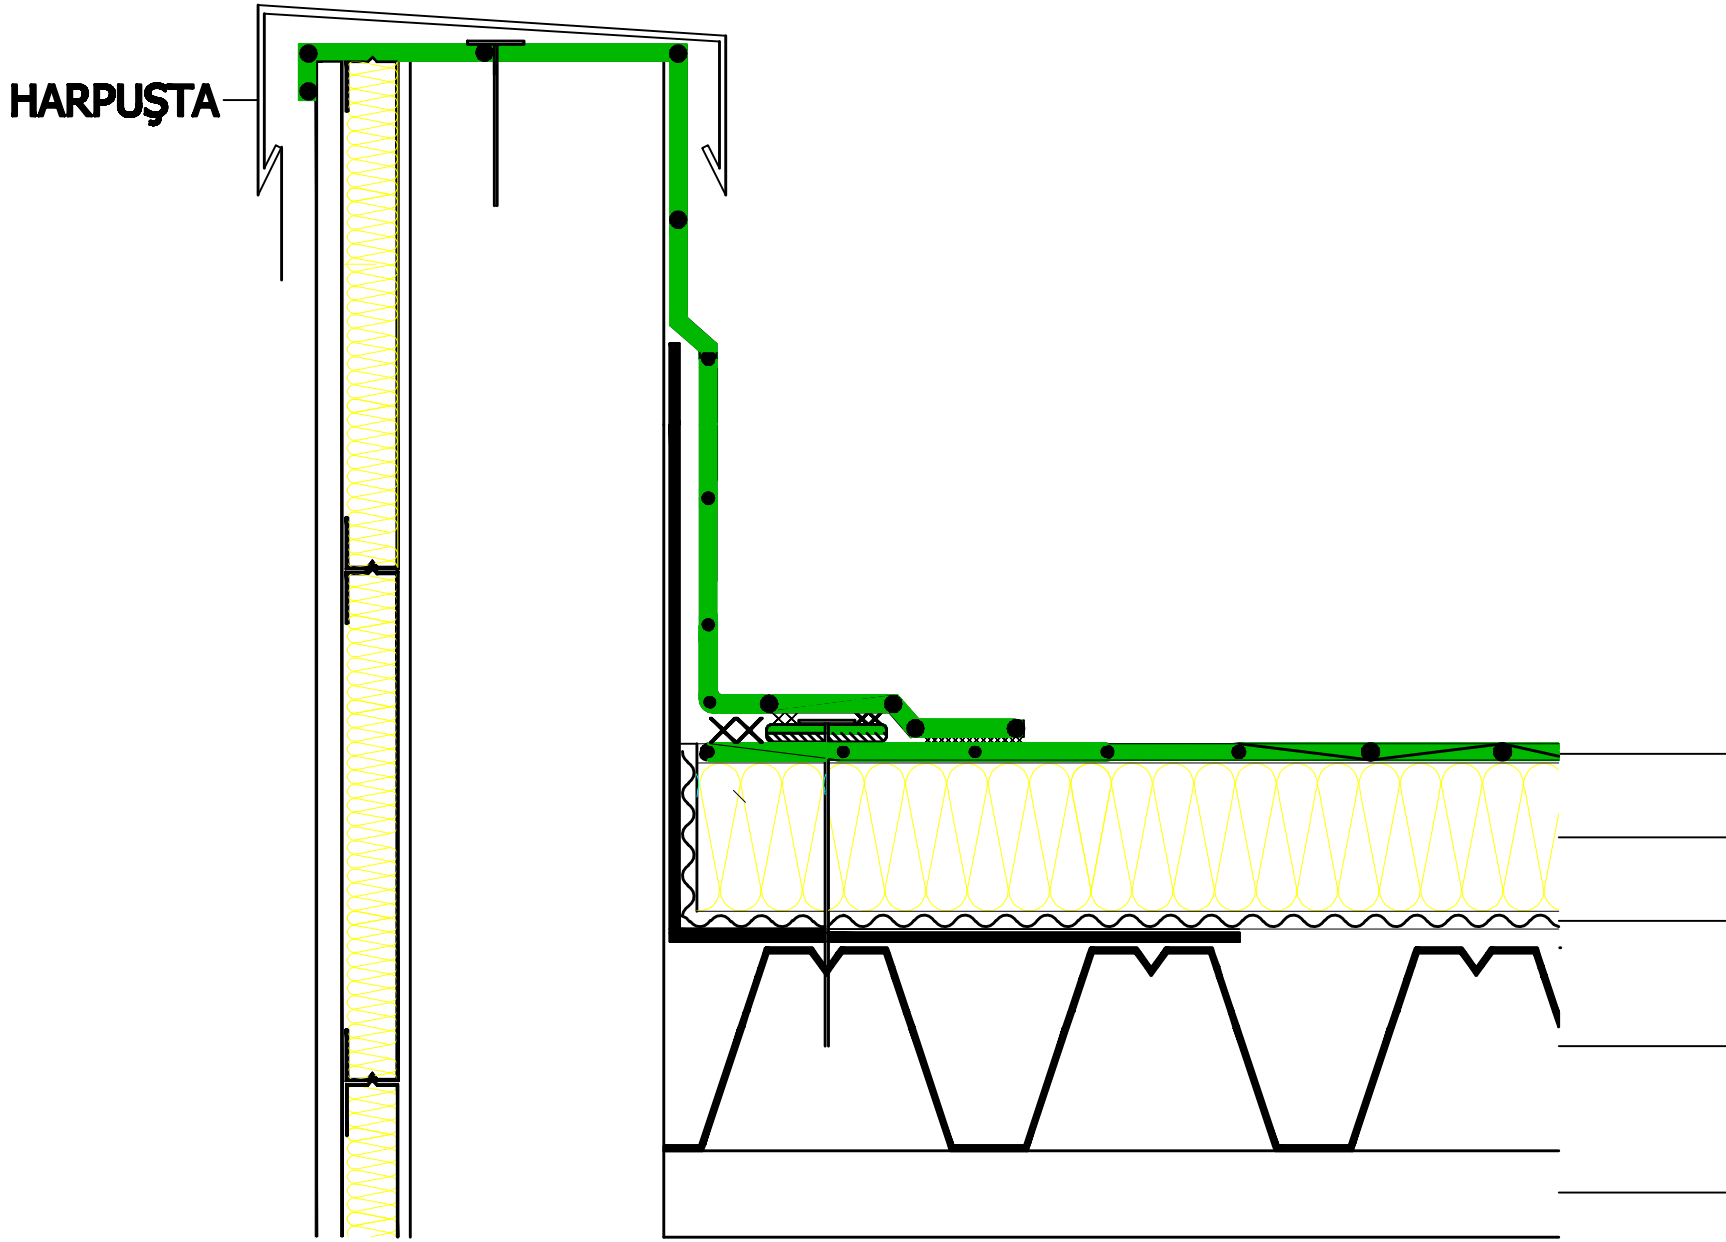

- MULTIPLAN FG PVC MEMBRAN
- RJİT ISI YALITIM PLAKASI
- BUHAR KESİCİ ÖRTÜ (POLİETİLEN FOLYO)
- TRAPEZ ÇATI SACI
- TAŞIYICI KONSTRÜKSİYON

Ölçeksizdir